



PROYECTO CAMPESTRE

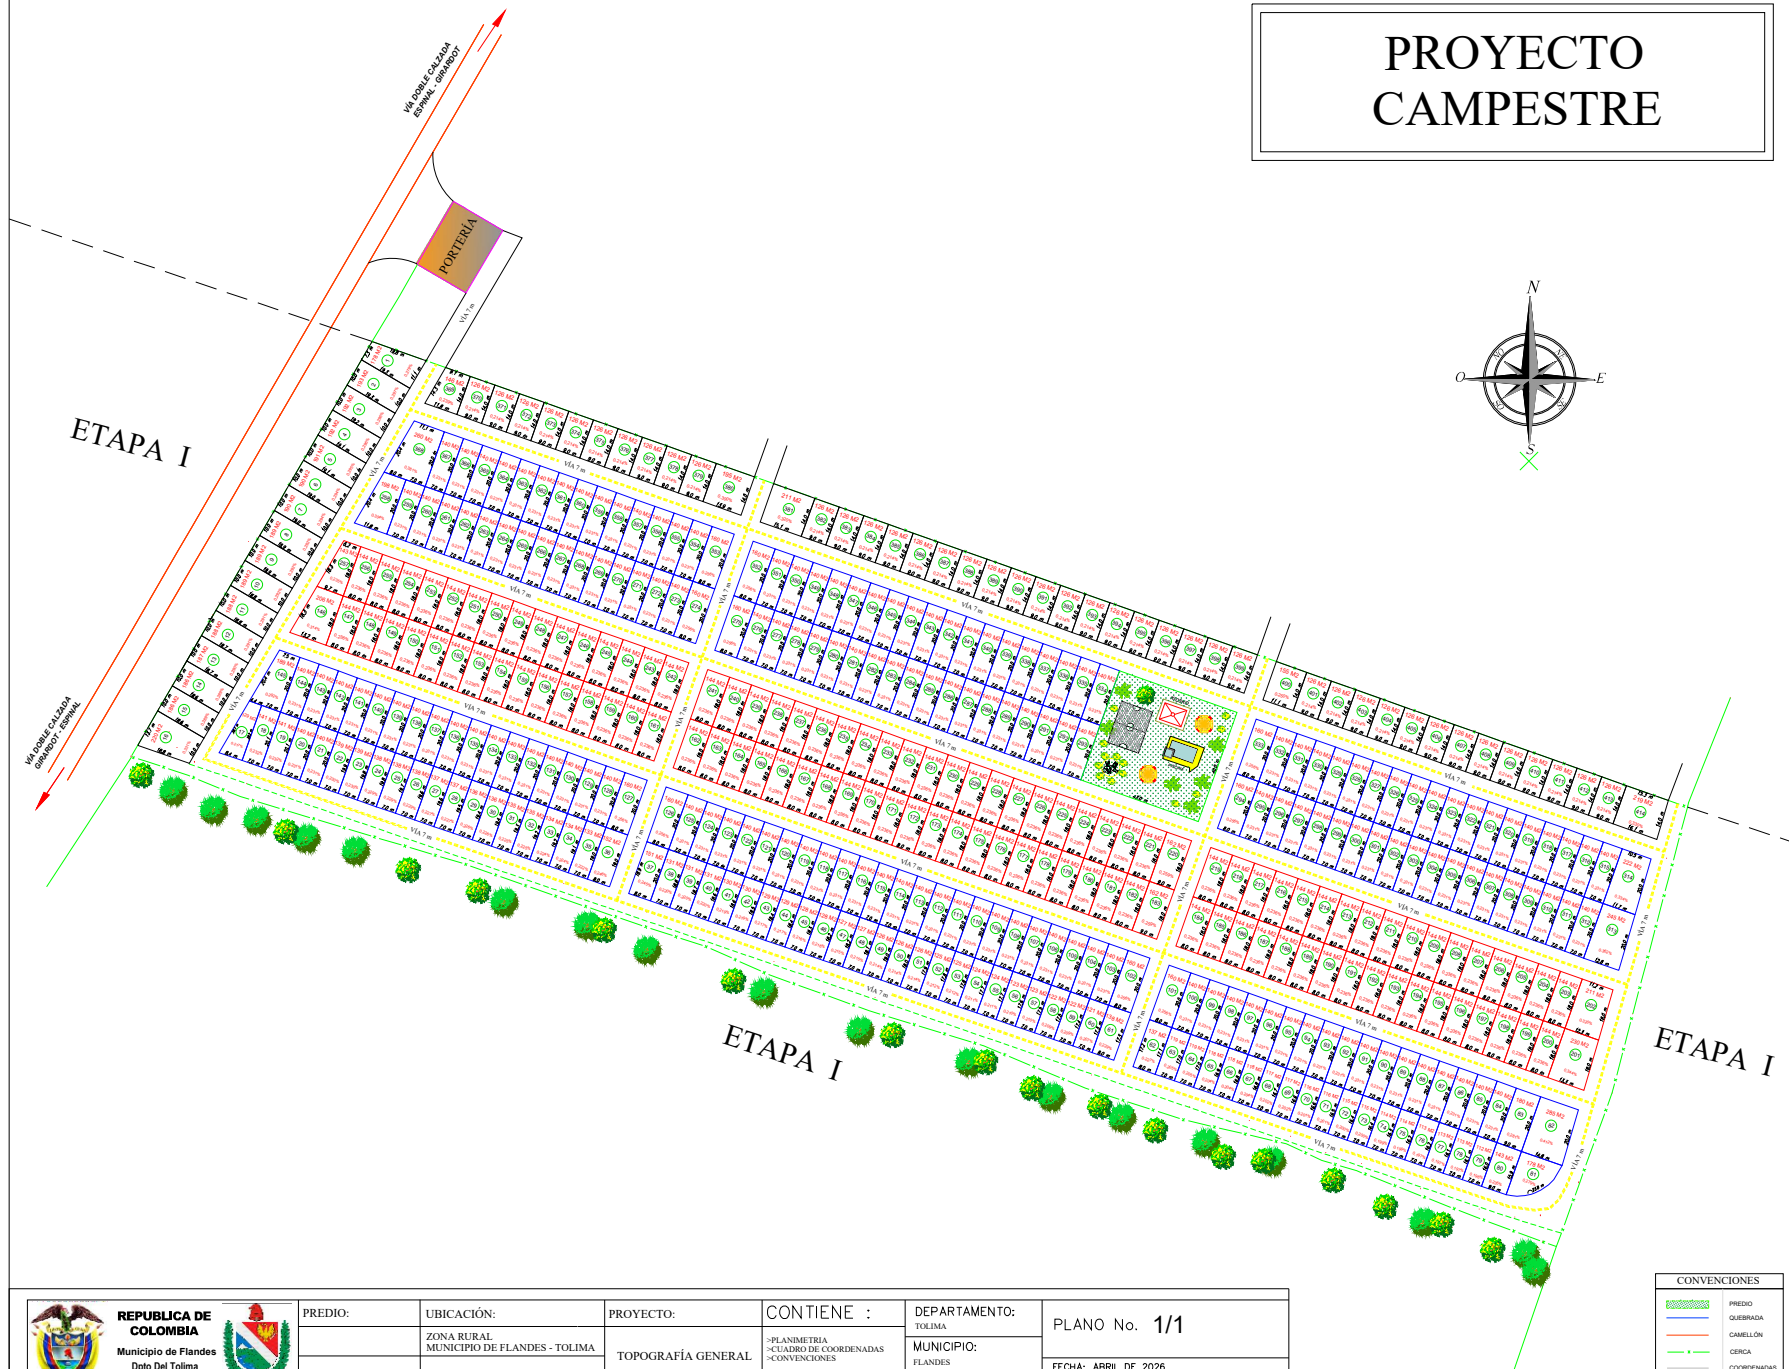

**REPUBLICA DE
COLOMBIA**
Municipio de Flandes
Dpto Del Tolima

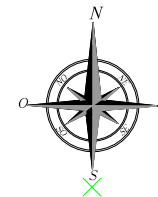

PREDIO:
UBICACIÓN:
CÉDULA CATASTRAL:

UBICACIÓN:
ZONA RURAL
MUNICIPIO DE FLANDES - TOLIMA
MATRICULA INMOBILIARIA:

PROYECTO:
TOPOGRAFÍA GENERAL

CONTIENE :
-PLANIMETRIA
-CUADRO DE COORDENADAS
-CONVENCIONES
ÁREA : 8 HA + 000 M2

DEPARTAMENTO:
TOLIMA
MUNICIPIO:
FLANDES
ESCALA: 1 : 2000

PLANO No. 1/1
FECHA: ABRIL DE 2026
NOMBRE DEL ARCHIVO: predio 8 HA.dwg

CONVENCIONES	
	PREDIO
	QUEBRADA
	CAMELLÓN
	CERCA
	COORDENADAS GPS